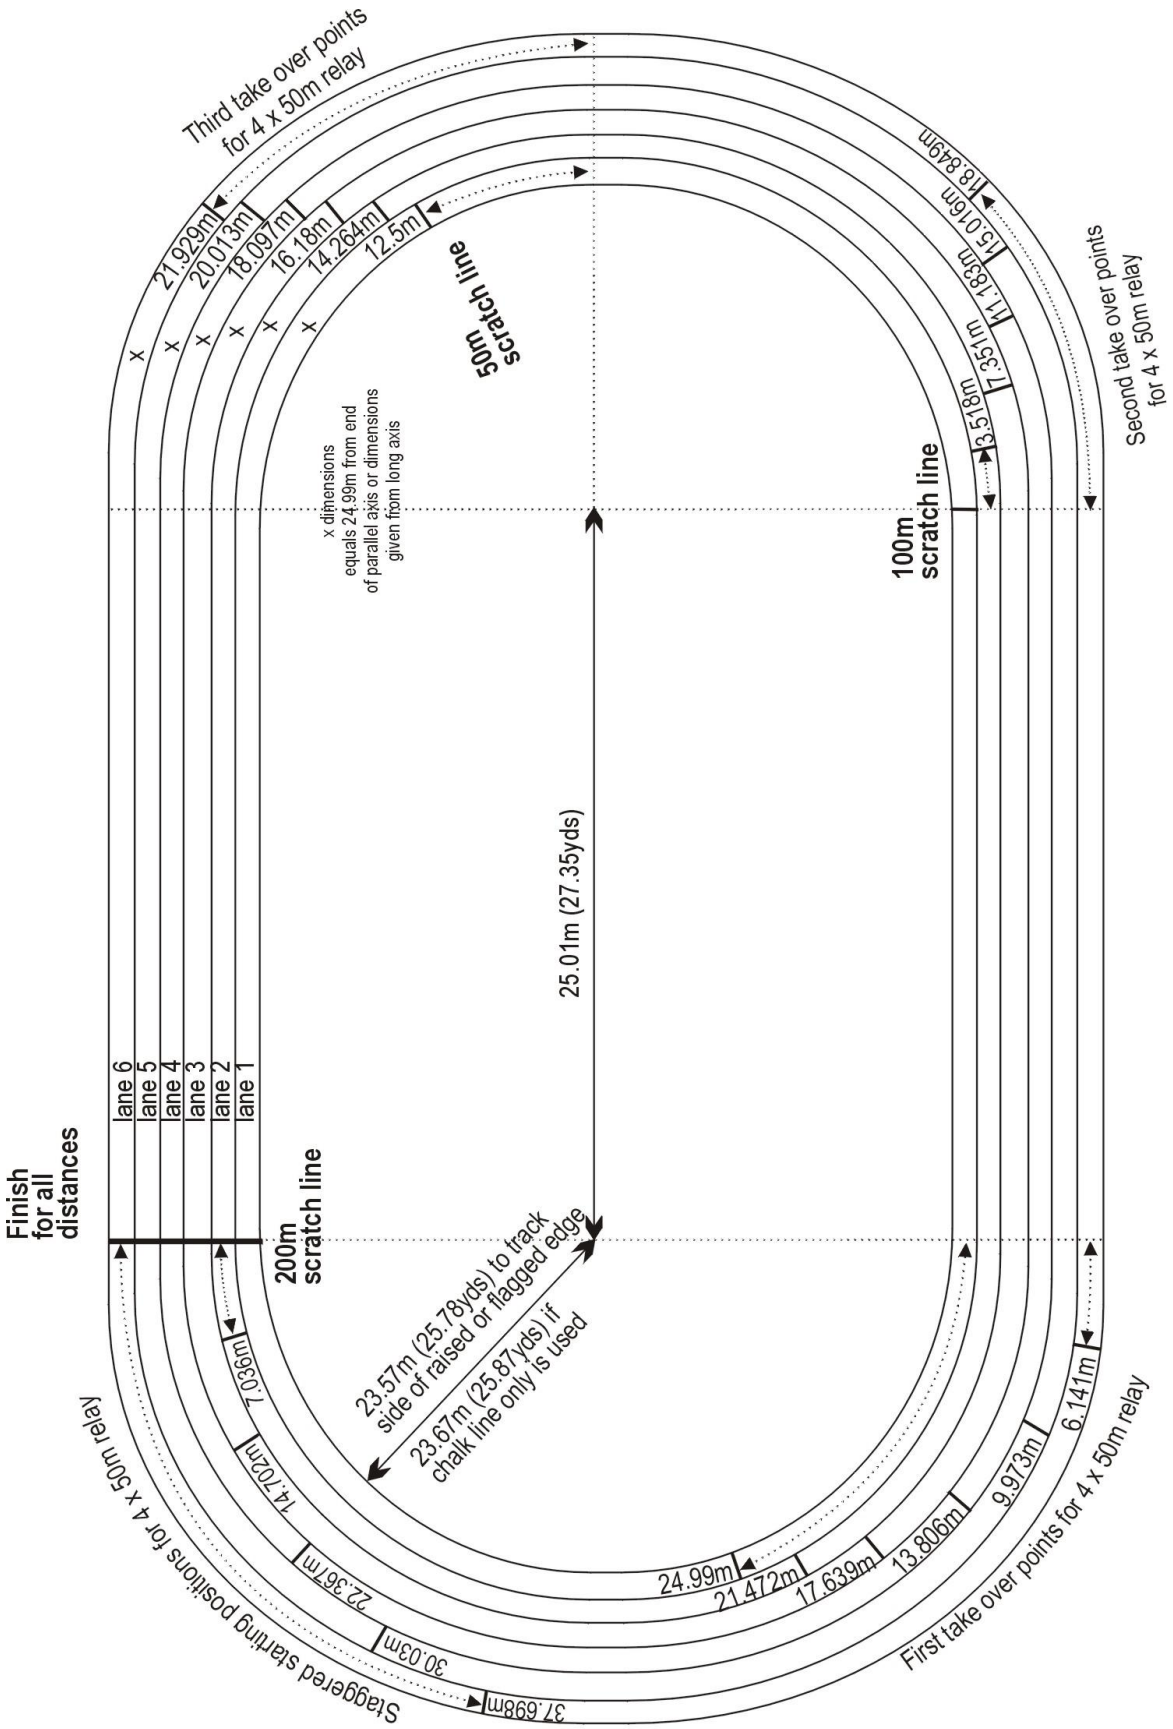

200 METRE TRACK